

TABLA DE MOBILIARIO URBANO
ÁREA DE PROYECTO= 1,302.58 M²

USO URBANO	DESCRIPCIÓN	CANTIDAD (UNIDAD)	ALZADO
	BOTE SEPARADOR DE BASURA, MODELO NUEVO DE MARCA HERMOSA	7	
	LUMINARIA, ALTO: 40 CM Y ANCHO: 40 CM, ANILAJE, MEDIANTE MECANISMO HORIZONTAL, REGULABLE, BOMBA LUAMEN DE 10W	84	
	LUMINARIA EXISTENTE	3	
	LUMINARIA, ALTO TOTAL: 130 CM, ALTO DE LUMINARIA: 40 CM, ANILAJE, MEDIANTE MECANISMO HORIZONTAL, REGULABLE, BOMBA LUAMEN DE 10W EN VENTILADOR, LUMINARIA EXISTENTE EN VENTILADOR	7	
	SEÑALIZACION PARA PERSONAS CON DISCAPACIDAD, PISO ALTO Y CONTRASTE DE COLORES, FORMADO POR PARRA PERMANENTE EN BARRA DE RUEDAS	3	
	SEÑALIZACION PARA PERSONAS CON DISCAPACIDAD, PISO ALTO Y ANCHO DE 30 CM	6	
	SEÑALIZACION PARA PERSONAS CON DISCAPACIDAD, PISO ALTO Y ANCHO DE 30 CM	2	
	SEÑALIZACION PARA PERSONAS CON DISCAPACIDAD, PISO ALTO Y ANCHO DE 30 CM	2	
	SEÑALIZACION PARA PERSONAS CON DISCAPACIDAD, PISO ALTO Y ANCHO DE 30 CM	2	
	SEÑAL PORTA PLACA INSTITUCIONAL	1	
	ALICATORIO, MODELO SOL, MARCA MURFOR, MEDIDAS DE 100 X 100 CM, CUENTA CON UN CANTONERO CENTRAL DE APROXIMADAMENTE 0.30 M ²	5	

TABLA DE VEGETACION ACTUAL


USO URBANO	NOMBRE (CIBO + CIBO)	PUT QUOTIENT	CANTEROS (UNIDAD)	DESCRIPCION UNIDAD	QUOTIENT ACTUAL
	FICUS NETIDA	FICUS DE INDIAS LAUREL DE LA INDIA	10	ÁRBOLES DE TAMAÑO MEDIANO, EN SITIO EN SITIO	
	SCHINUS MOLLE	CEDRIL LIGNO	6	ÁRBOLES DE TAMAÑO MEDIANO, EN SITIO EN SITIO	
	PALMITO	PATA DE VACA	4	ÁRBOLES DE TAMAÑO MEDIANO, NUEVO	
	TAREBIA	ÁRBOLES DE TAMAÑO MEDIANO, NUEVO	4	ÁRBOLES DE TAMAÑO MEDIANO, NUEVO	
	FRAXINUS	FRESNO	4	ÁRBOLES DE TAMAÑO MEDIANO, NUEVO	
	JACARANDA	JACARANDA	4	ÁRBOLES DE TAMAÑO MEDIANO, NUEVO	

TABLA DE ACABADOS

USO URBANO	DESCRIPCION
	PAVIMENTO DE ASFALTO DE 20 X 10 X 8 CM DE ESPESOR, COLOR GRIS, CANTEROS: 10 CM DE ESPESOR, CANTEROS: 10 CM DE ESPESOR
	PAVIMENTO DE ASFALTO DE 20 X 10 X 8 CM DE ESPESOR, COLOR CHOCOLATE, CANTEROS: 10 CM DE ESPESOR, CANTEROS: 10 CM DE ESPESOR
	FIRME DE CONCRETO PULIDO, 10 CM DE ESPESOR
	LAMA DE CANTERA COLOR ROSA
	TIPO DE CANTERA
	CANTERA BLANCA LAMINADA TIPO "QUADRYN"
	CANTERA NEGRA LAMINADA
	CONCRETO DE BLANCO




CUADRO DE USUARIOS

ZONA	USUARIOS	TOTAL
BANCA TIPO 1	385	442 personas (aproximadamente al mismo tiempo)
BANCA TIPO 2	24	
GRADAS	33	

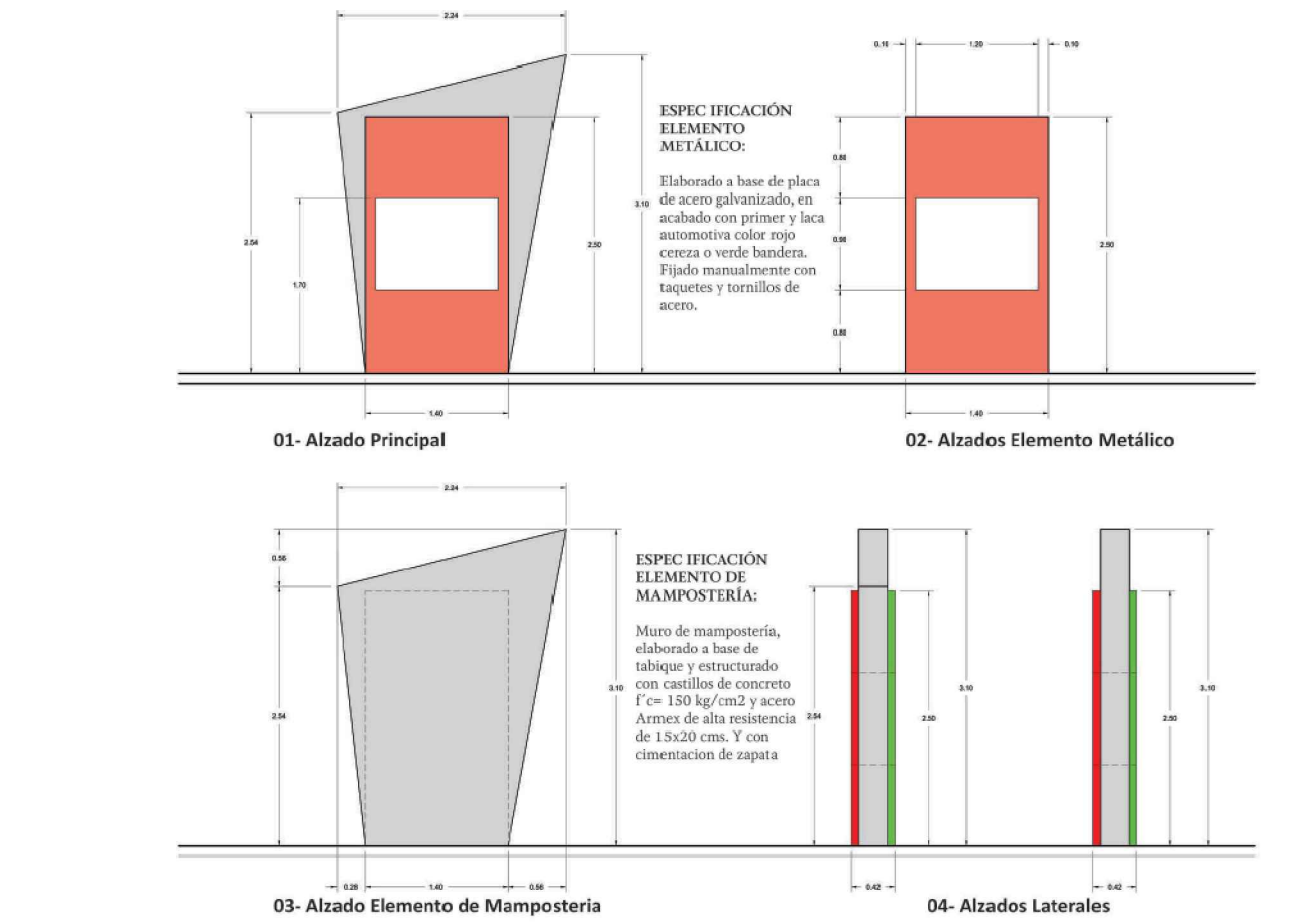

CUADRO DE ÁREAS
ÁREA DE PROYECTO= 1,113.50 M²

USO URBANO	PORCENTAJE REGLAMENTO	ÁREA DE PROYECTO	ÁREA DE PROYECTO	NOTAS DE REGLAMENTO SEDATU
70000000	20.00 %	227.00 M ²	20.00 %	1.2 Áreas Verdes (Obligatorio-Meta Programa) 1.2.2 Densidad de áreas verdes
70000000	10.00 %	112.00 M ²	56.00 %	1.3 Áreas permeables (Obligatorio-Meta Programa) 1.3.2 Especificaciones
70000000	NA	NA	24.00 %	
70000000	1 POR CADA 100 M ² DE 70000000 DISPONIBLE	7.00 PZA	342.00 %	
BOTE PARA BASURA	1 POR CADA 300 M ² DE 70000000 DISPONIBLE	4.00 PZA	100.00 %	

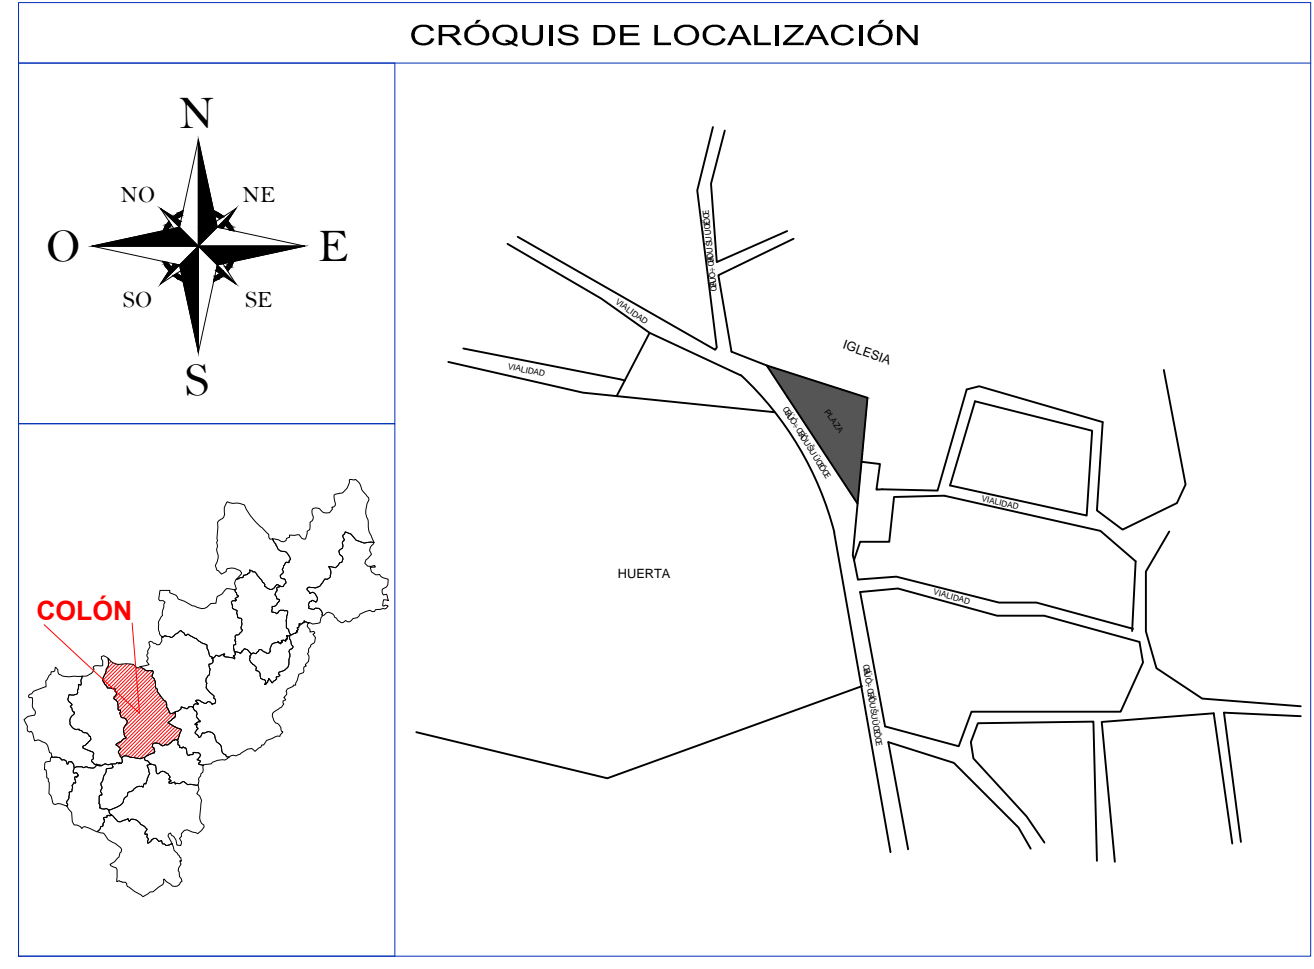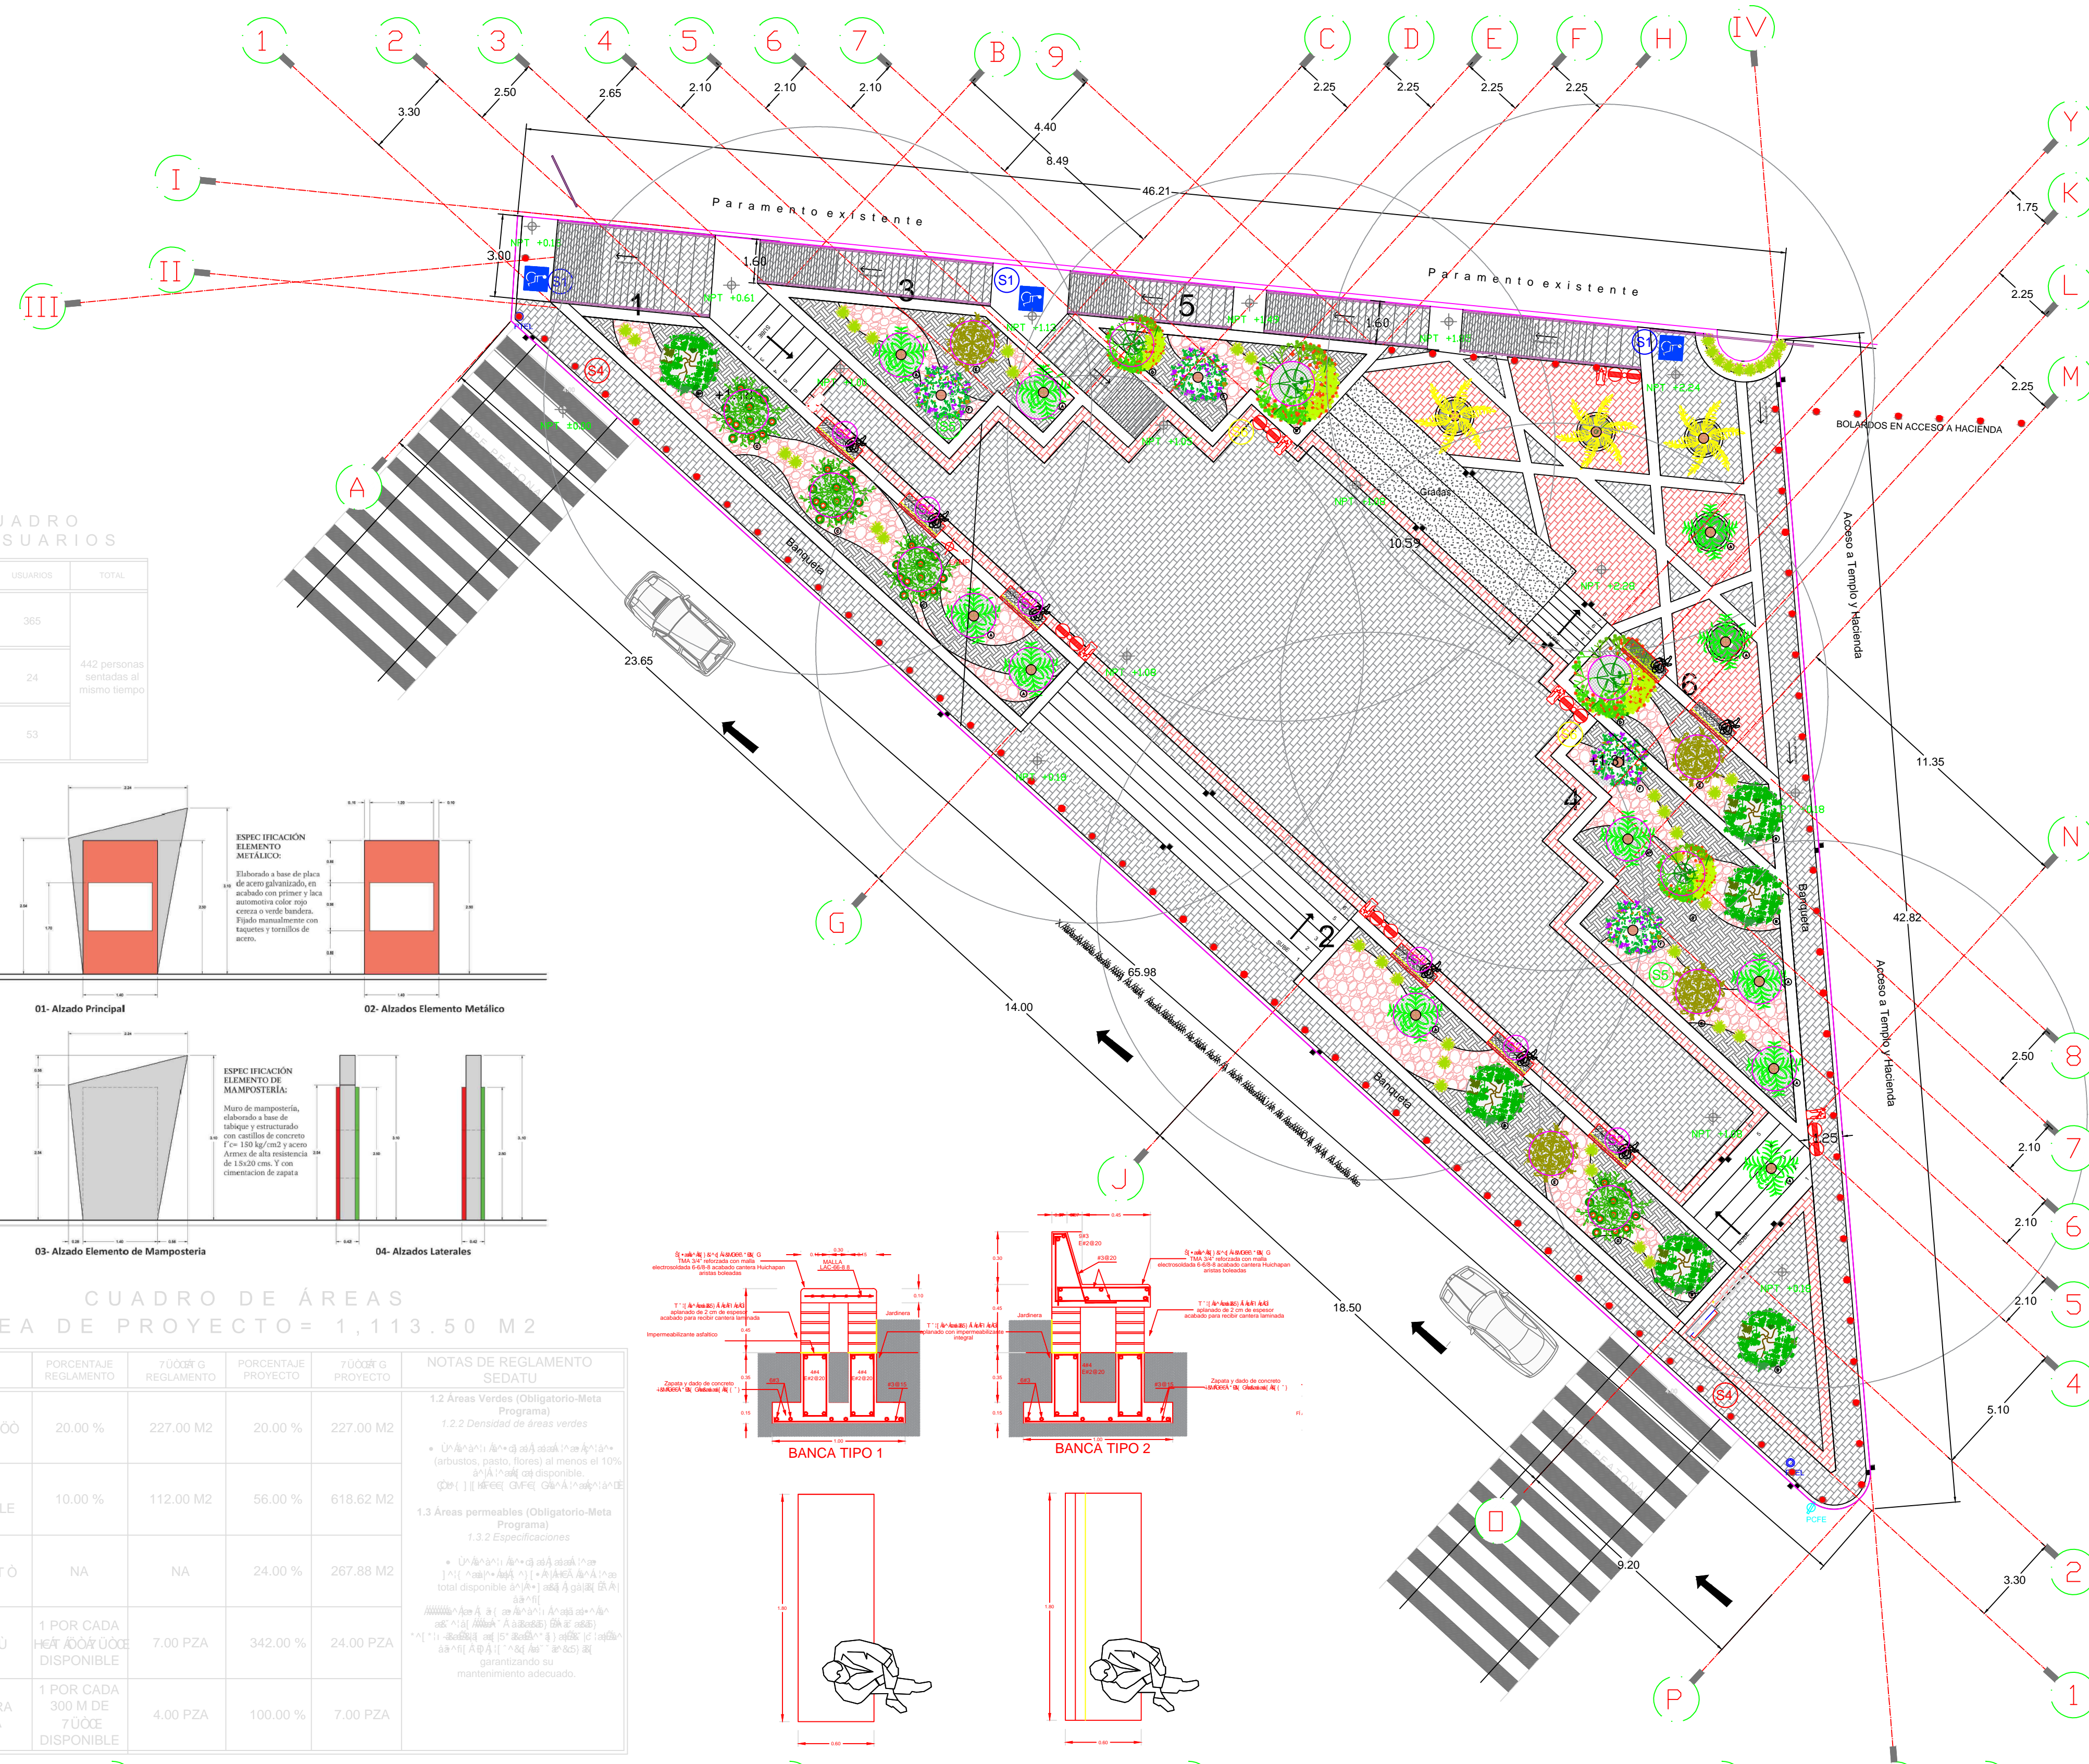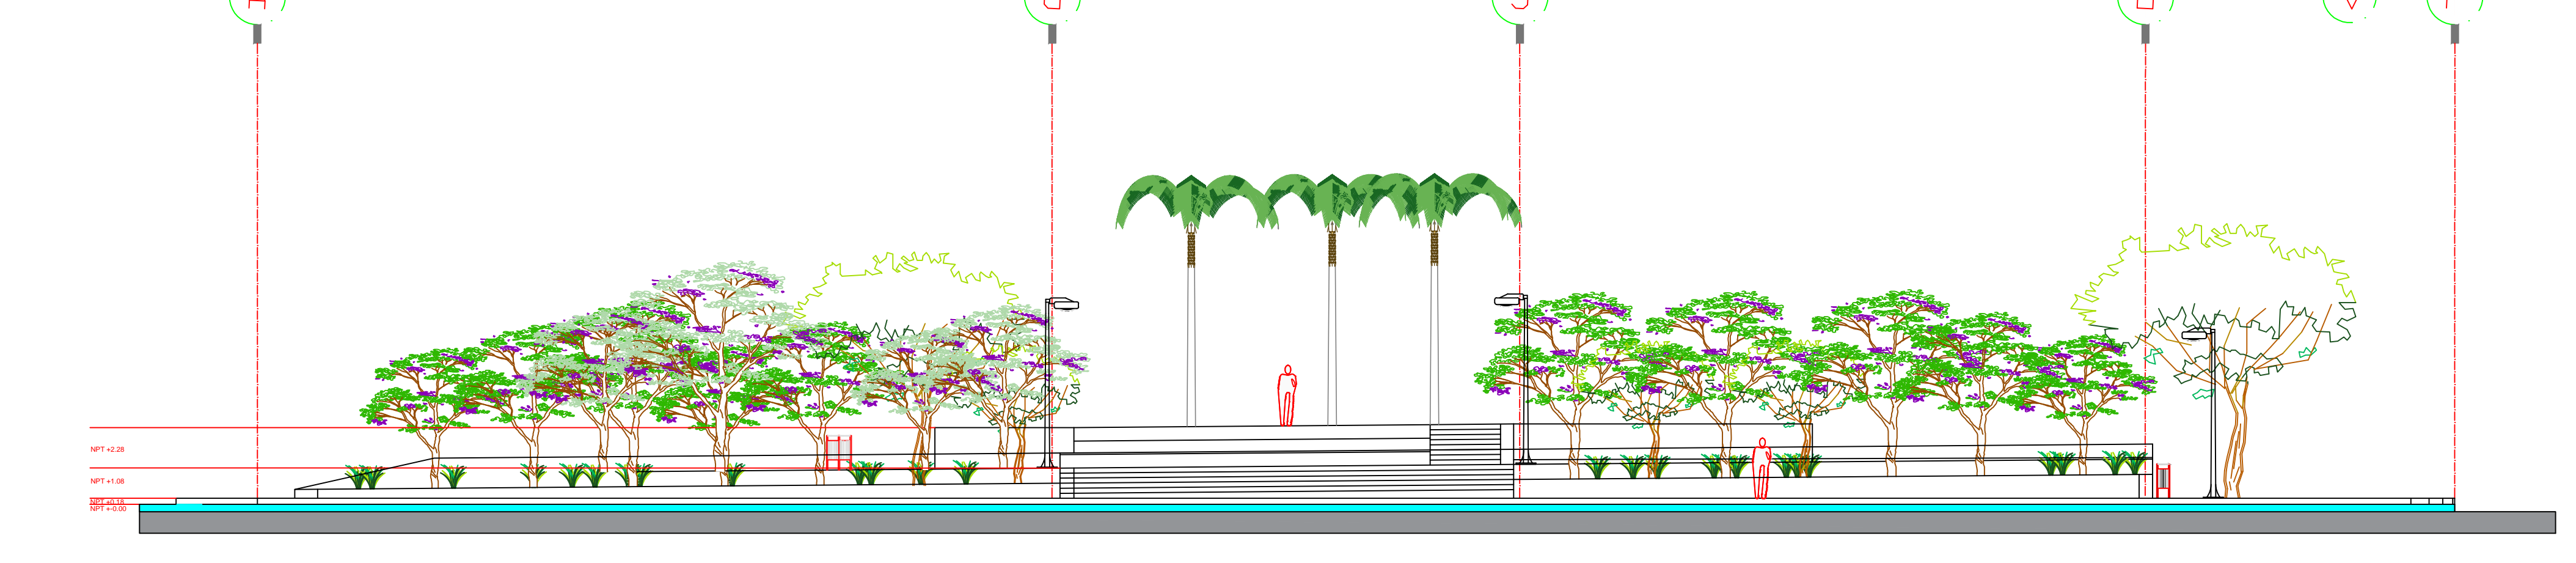

SIMBOLOGÍA

	BOTES DE BASURA		LUMINARIA		POSTE DE CFE EXISTENTE
	EJE		CAMBIO DE NIVEL		NIVEL DE PISO TERMINADO
	LIMITE DE PROYECTO		CRUCE PEATONAL EN TOPE TRAPEZOIDAL		

DATOS DEL PROYECTO

Comunidad:
La Esperanza, Colón, Qro.

NOTAS GENERALES

C:\Users\EQUIPO\Desktop\11.png

SELLO DE AUTORIZACIÓN

MUNICIPIO DE COLÓN, QRO.
SECRETARÍA DE OBRAS PÚBLICAS
DEPARTAMENTO DE PLANEACIÓN Y PROYECTOS
LA ESPERANZA, COLÓN, QRO.

PROYECTO: PLAZA LA ESPERANZA
UBICACIÓN: LA ESPERANZA, COLÓN, QRO.

PLANO: **ARQUITECTÓNICO**
FECHA: JUNIO 2016
ESCALA: INDICADA
No. PLANO: **ARQ 01/01**